Координатна система: Софийска
Височинна система: Балтийска

ТАХИМЕТРИЧНА СНИМКА

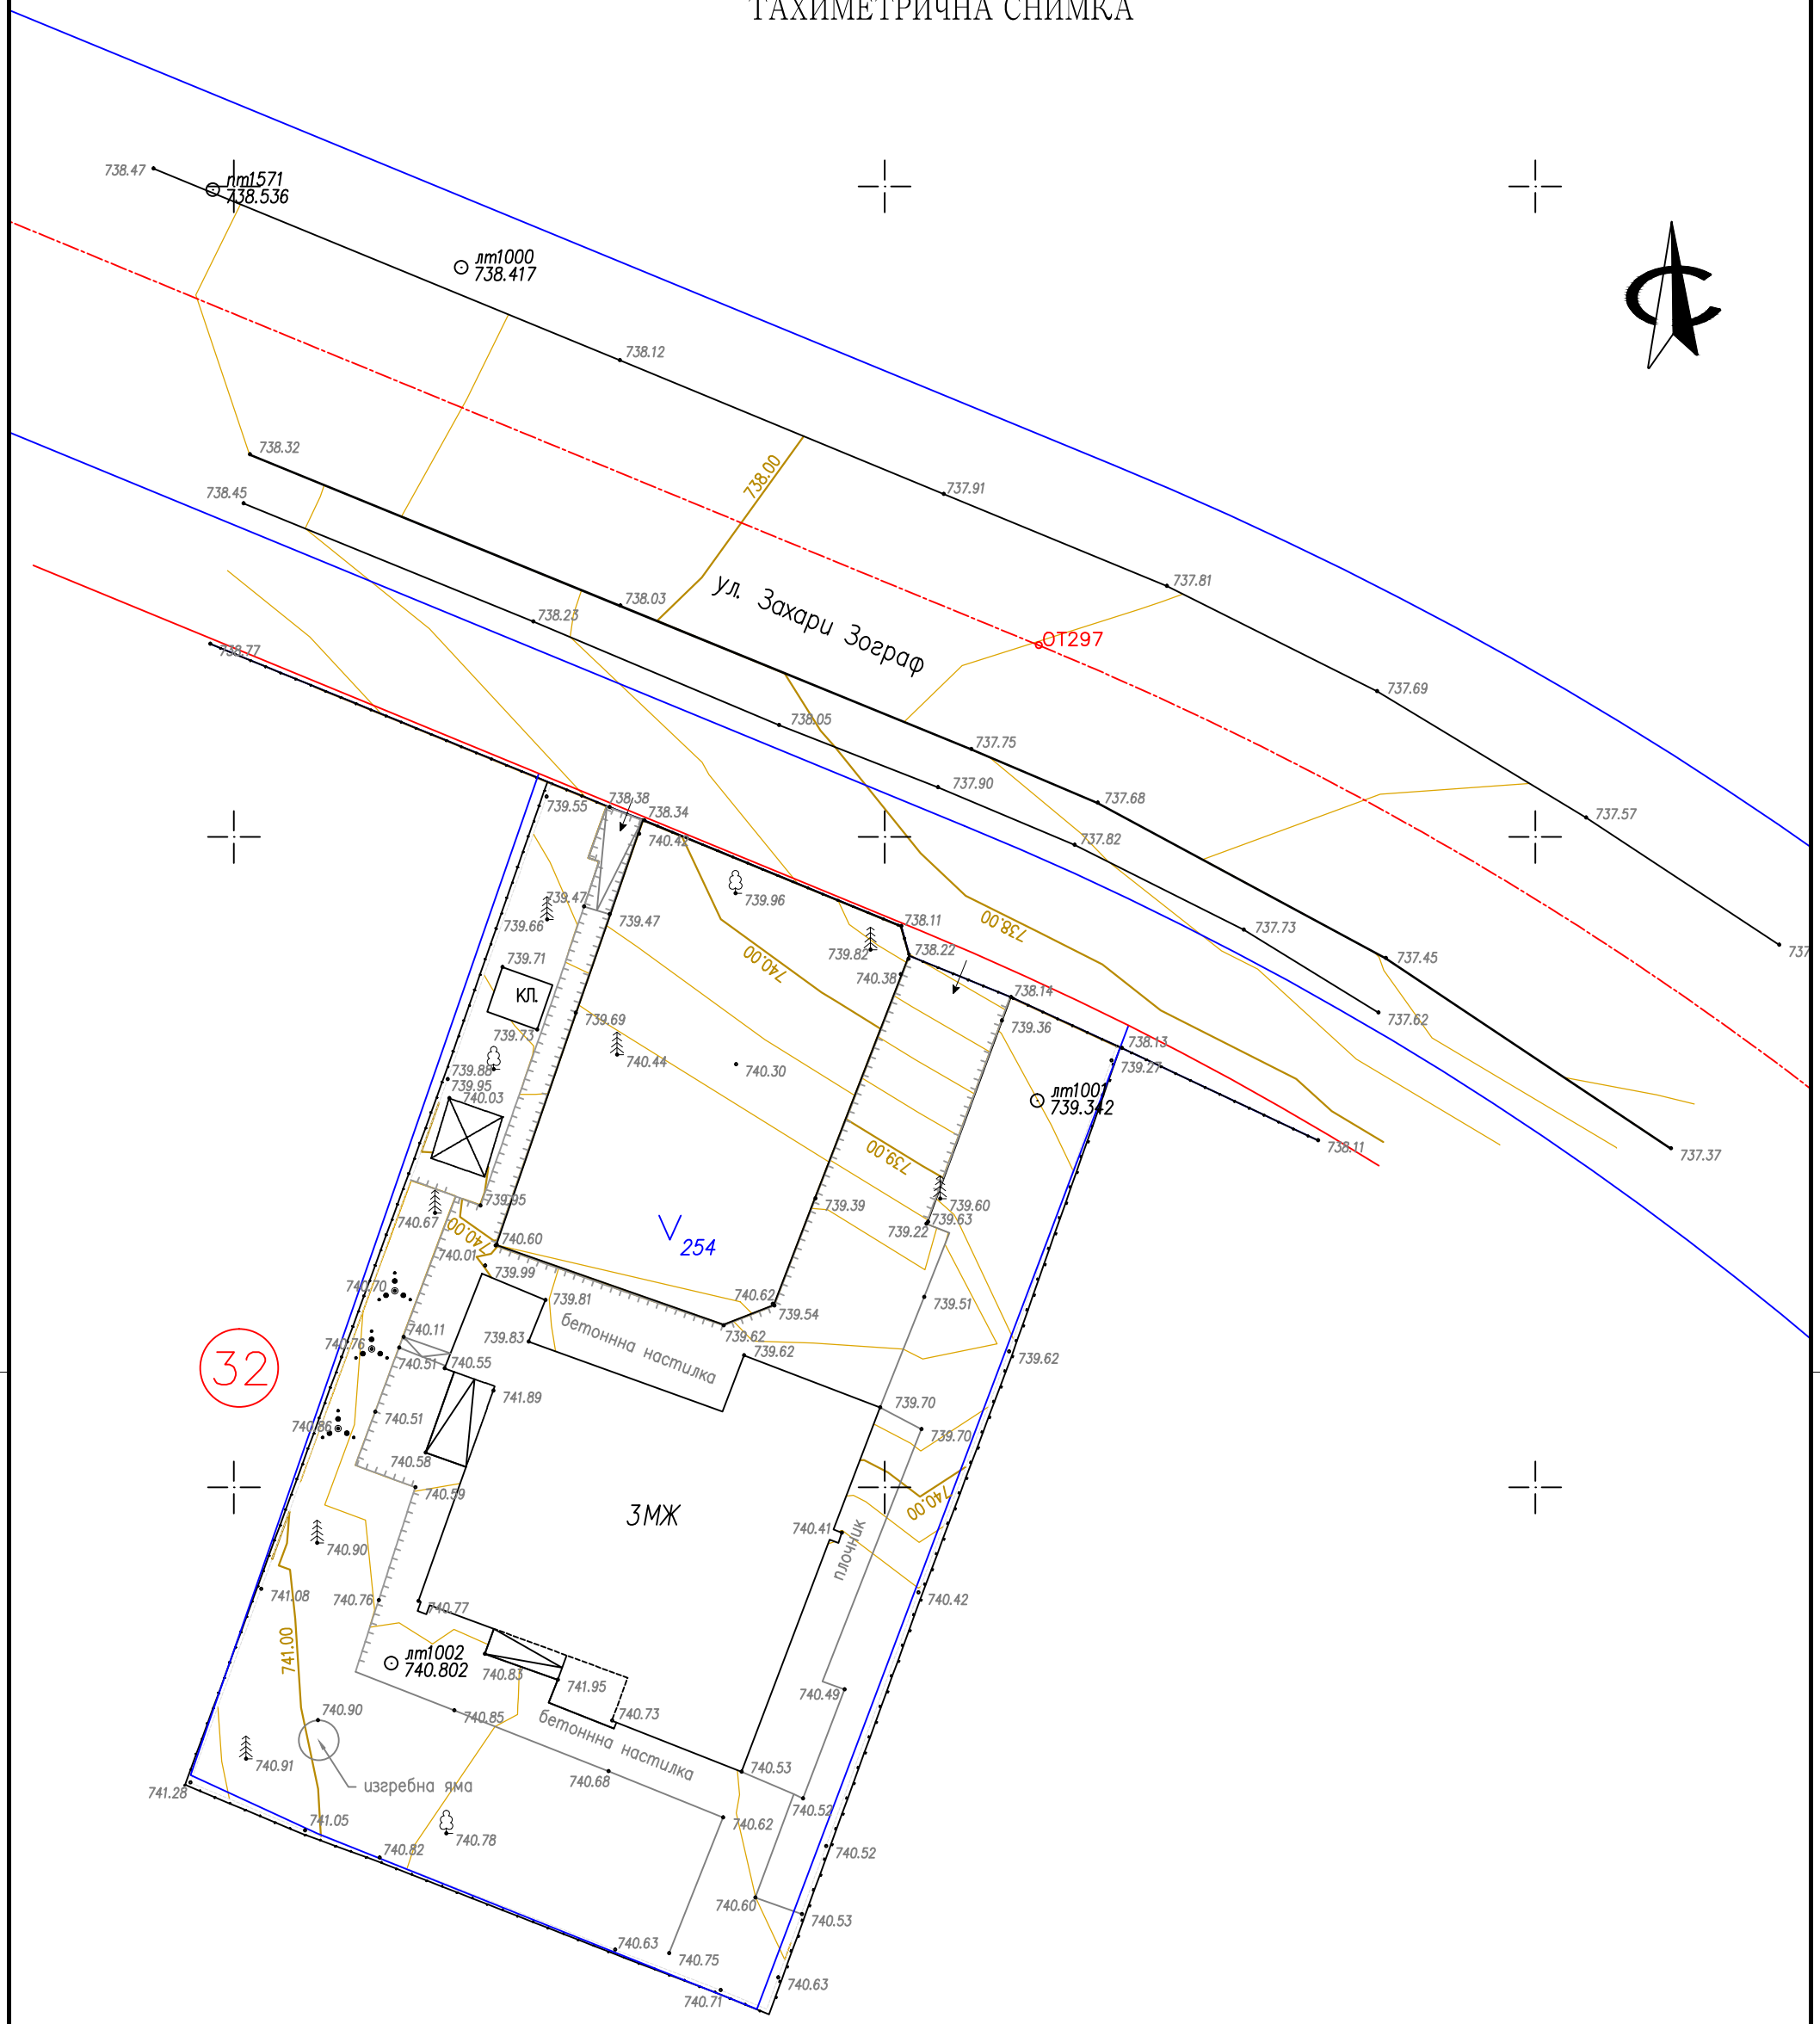

Сечение на хоризонталите през 0.2m

ВЪЗЛОЖИТЕЛ:					
СЪГЛАСУВАЛИ:					
Арх.			В и К		
Констр.			ОВ		
Електро			Озел.		
Мащаб: 1:200	ОБЕКТ:	Пристрояване,надстрояване и реконструкция на жилищна сграда в ПИ с идентификатор 68134.1977.254,УПИ V-254,кв.32, м."Драгалевци",р.Витоша,гр.София			
Дата: 06.2012г.					
ФАЗА	ТП	ЧЕРТЕЖ	1/3	ГЕОДЕЗИЧЕСКО ЗАСНЕМАНЕ	
Част	Геодезическа	Проектант		инж. Ат. Начев	