


Координатна система: Софийска
 Височинна система: Балтийска

ВЕРТИКАЛНА ПЛАНИРОВКА

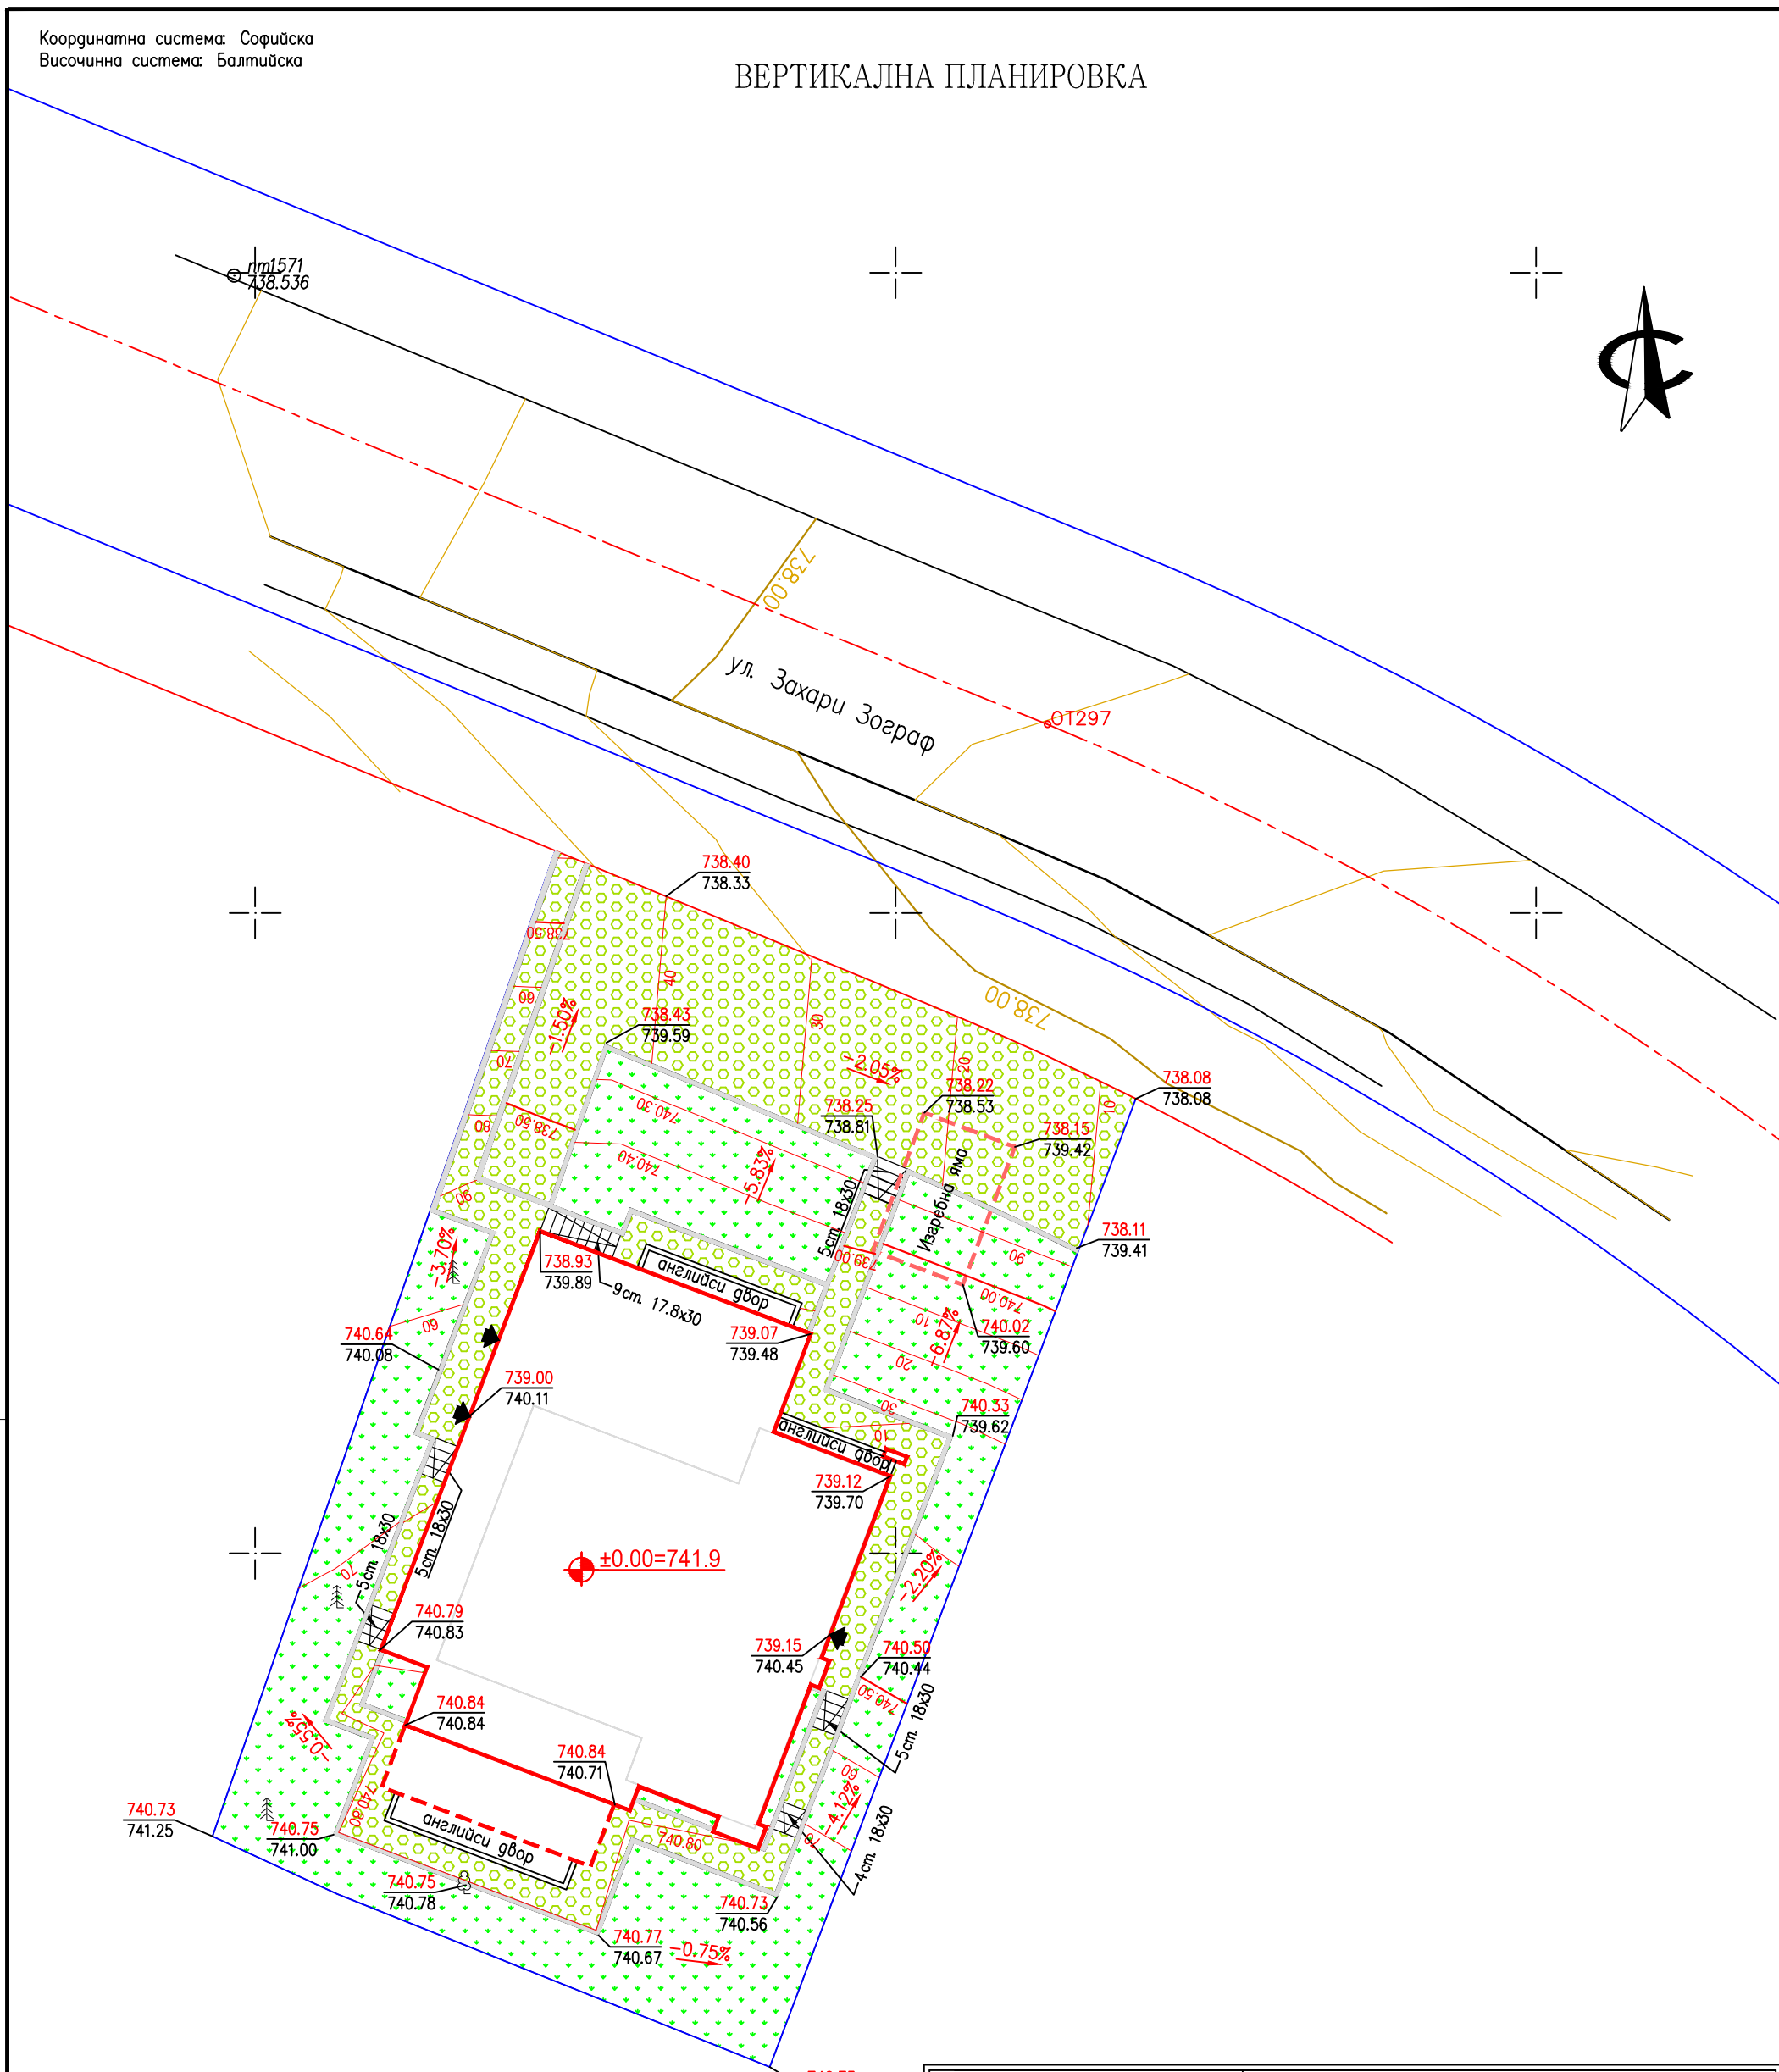

ЗАБЕЛЕЖКА:

1. За изходно ниво да се ползва ПТ1571 с кота 738,54

ЛЕГЕНДА:

- НАСТИЛКА НА ТРЕВНА ФУГА
- ЗЕЛЕНИ ПЛОЩИ
- СЪЩЕСТВ. СГРАДА
- ПРИСТРОЕНА ЧАСТ
- ПОДПОРНА СТЕНА

ВЪЗЛОЖИТЕЛ:				
СЪГЛАСУВАЛИ:				
Арх.		В и К		
Констр.		ОВ		
Електро		Озел.		
Мащаб: 1:200	ОБЕКТ:	Пристрояване, надстрояване и реконструкция на жилищна сграда в ПИ с идентификатор 68134.1977.254, УПИ V-254, кв.32, м. "Драгалевци", р. Витоша, гр. София		
Дата: 06.2012г.				
ФАЗА	ТП	ЧЕРТЕЖ	2/3	ВЕРТИКАЛНА ПЛАНИРОВКА
Част	Геодезическа	Проектант	инж. Ат. Начев	