


Координатна система: Софийска  
Височинна система: Балтийска

### ТРАСИРОВЪЧЕН ПЛАН

ул. Захари Зограф

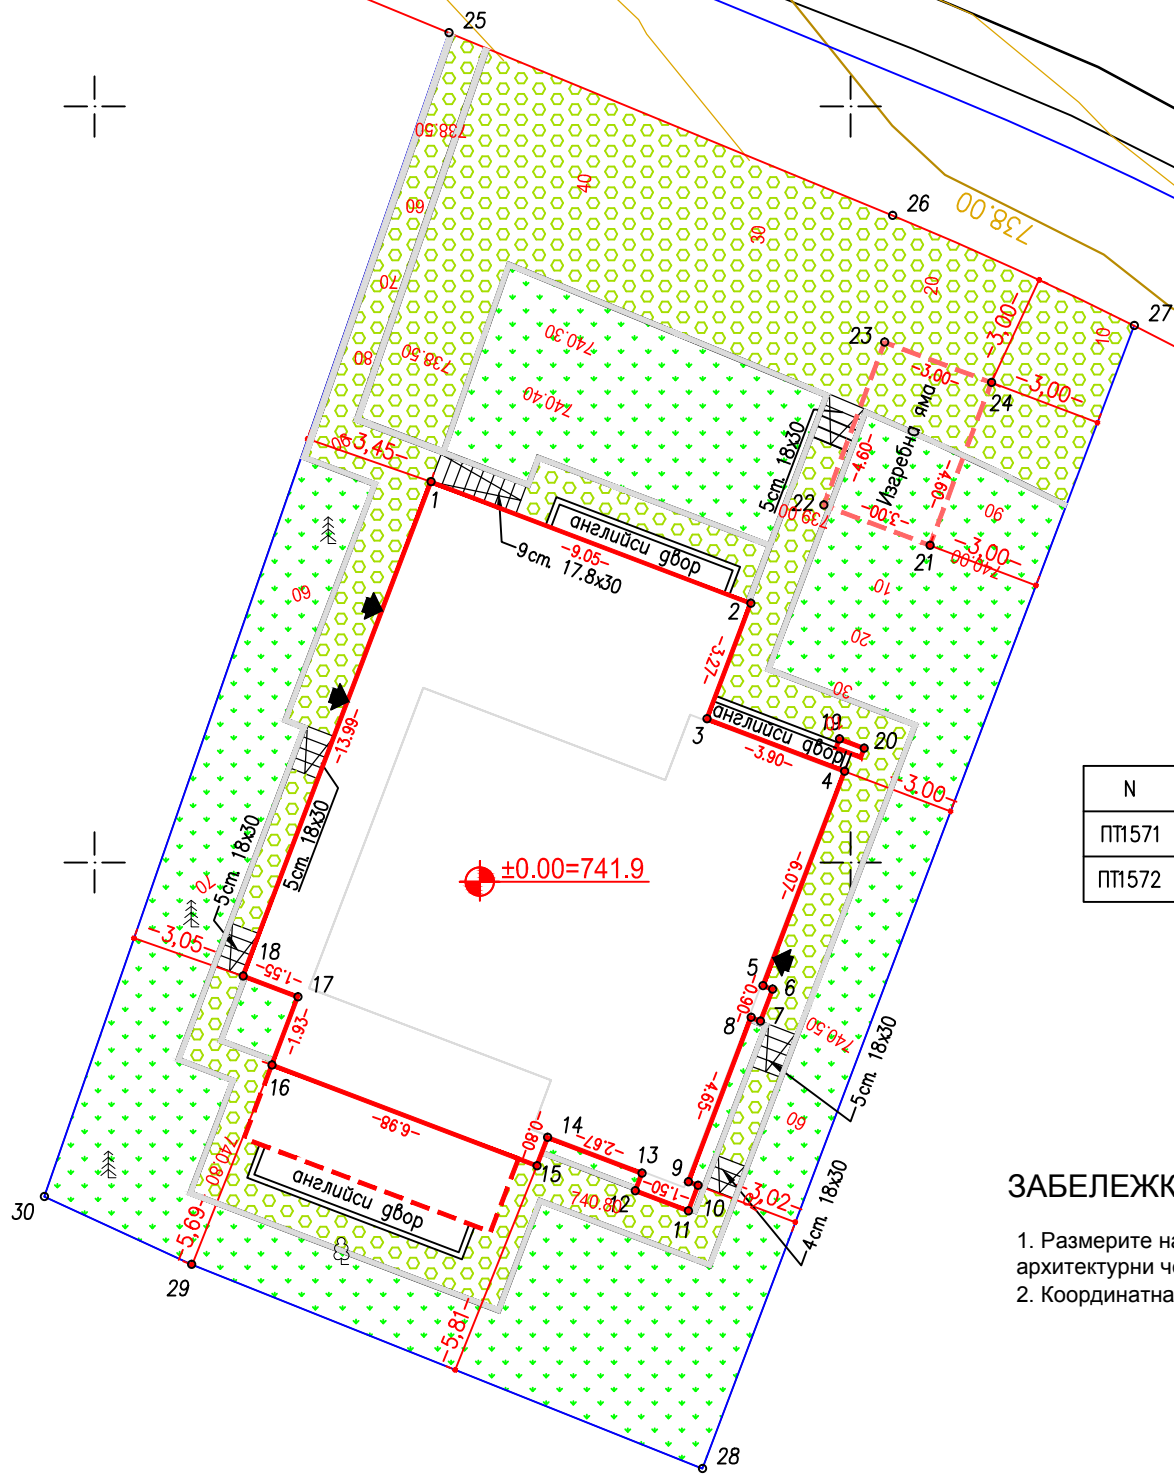

КООРДИНАТЕН РЕГИСТЪР  
НА ТОЧКИТЕ ОТ РГО  
Координатна система : Софийска

N	X [m]	Y [m]	H [m]
ПТ1571	42019.900	43919.340	738.536
ПТ1572	41977.330	43988.380	737.819

#### ЛЕГЕНДА:

- НАСТИЛКА НА ТРЕВНА ФУГА
- ЗЕЛЕНИ ПЛОЩИ
- СЪЩЕСТВ. СГРАДА
- ПРИСТРОЕНА ЧАСТ
- ПОДПОРНА СТЕНА

#### ЗАБЕЛЕЖКА:

1. Размерите на сградата са по архитектурни чертежи
2. Координатна система: Софийска

КООРДИНАТЕН РЕГИСТЪР  
Координатна система : Софийска

N	X [m]	Y [m]	N	X [m]	Y [m]
1	41990.069	43928.896	16	41974.637	43924.687
2	41986.854	43937.352	17	41976.444	43925.373
3	41983.796	43936.193	18	41976.992	43923.924
4	41982.410	43939.838	19	41983.265	43939.703
5	41976.736	43937.681	20	41983.015	43940.357
6	41976.641	43937.933	21	41988.389	43942.096
7	41975.799	43937.613	22	41989.451	43939.290
8	41975.895	43937.361	23	41993.761	43940.896
9	41971.549	43935.709	24	41992.693	43943.722
10	41971.453	43935.961	25	42001.948	43929.369
11	41970.780	43935.705	26	41997.112	43941.110
12	41971.313	43934.303	27	41994.201	43947.499
13	41971.771	43934.477	28	41963.961	43936.074
14	41972.720	43931.981	29	41969.362	43922.564
15	41971.972	43931.697	30	41971.159	43918.667

ВЪЗЛОЖИТЕЛ:				
СЪГЛАСУВАЛИ:				
Арх.		В и К		
Констр.		ОВ		
Електро		Озел.		
Мащаб: 1:200	ОБЕКТ:	Пристрояване, надстрояване и реконструкция на жилищна сграда в ПИ с идентификатор 68134.1977.254, УПИ V-254, кв.32, м. "Драгалевци", р. Витоша, гр. София		
Дата: 06.2012г.				
ФАЗА	ТП	ЧЕРТЕЖ	3/3	ТРАСИРОВЪЧЕН ПЛАН
Част	Геодезическа	Проектант	инж. Ат. Начев	